

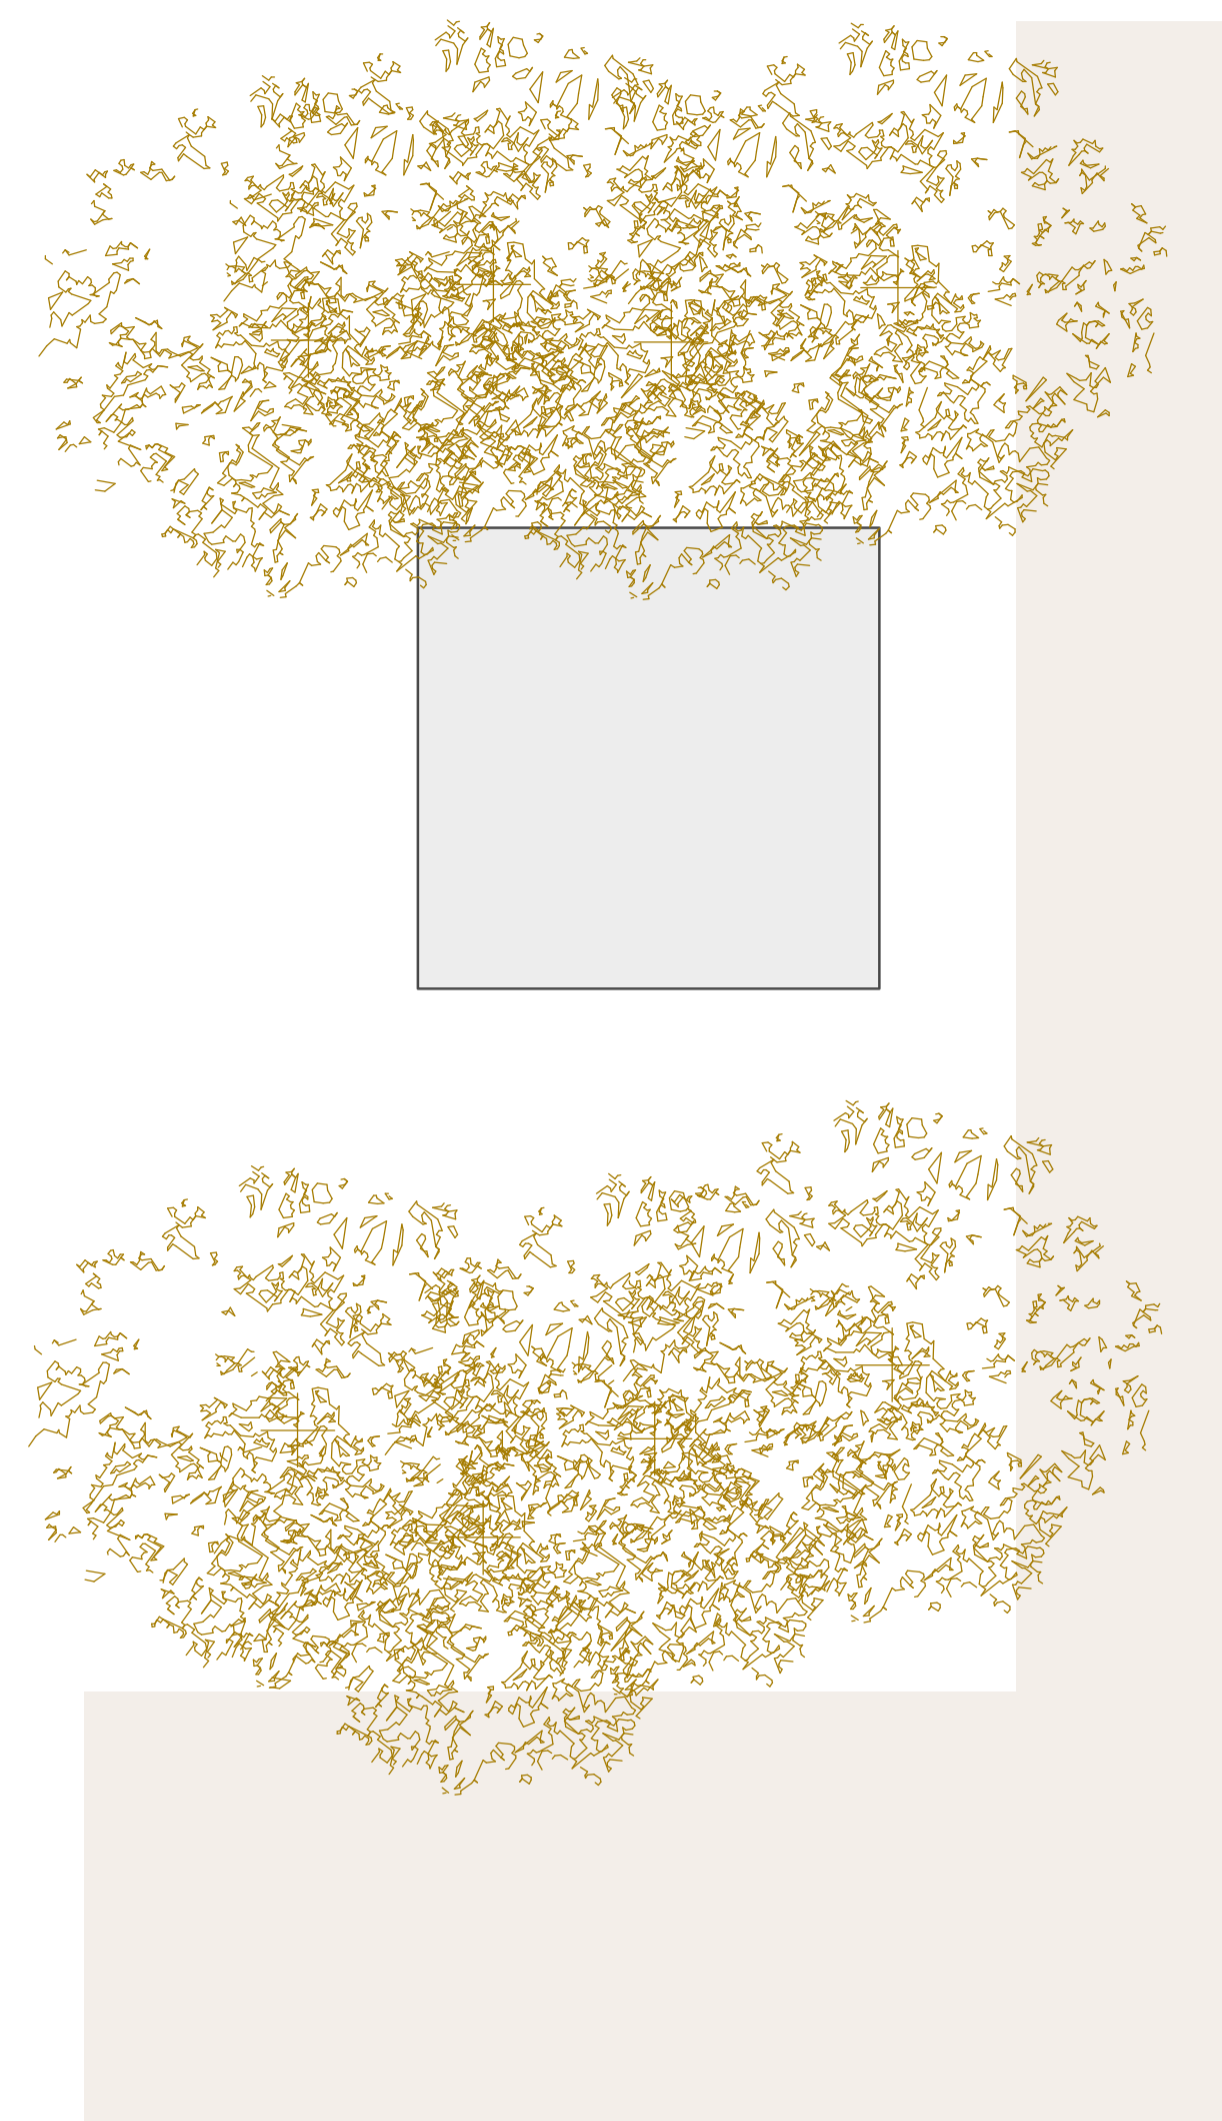


Grundriss EG Vereinsfestbestuhlung

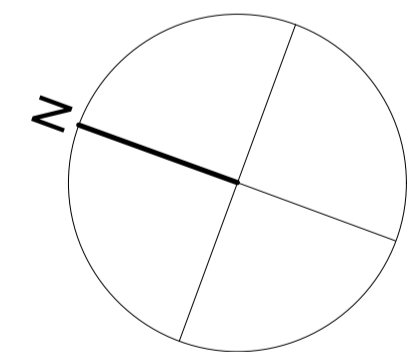

Baldhamer Straße 99

Lageplan 1:1000

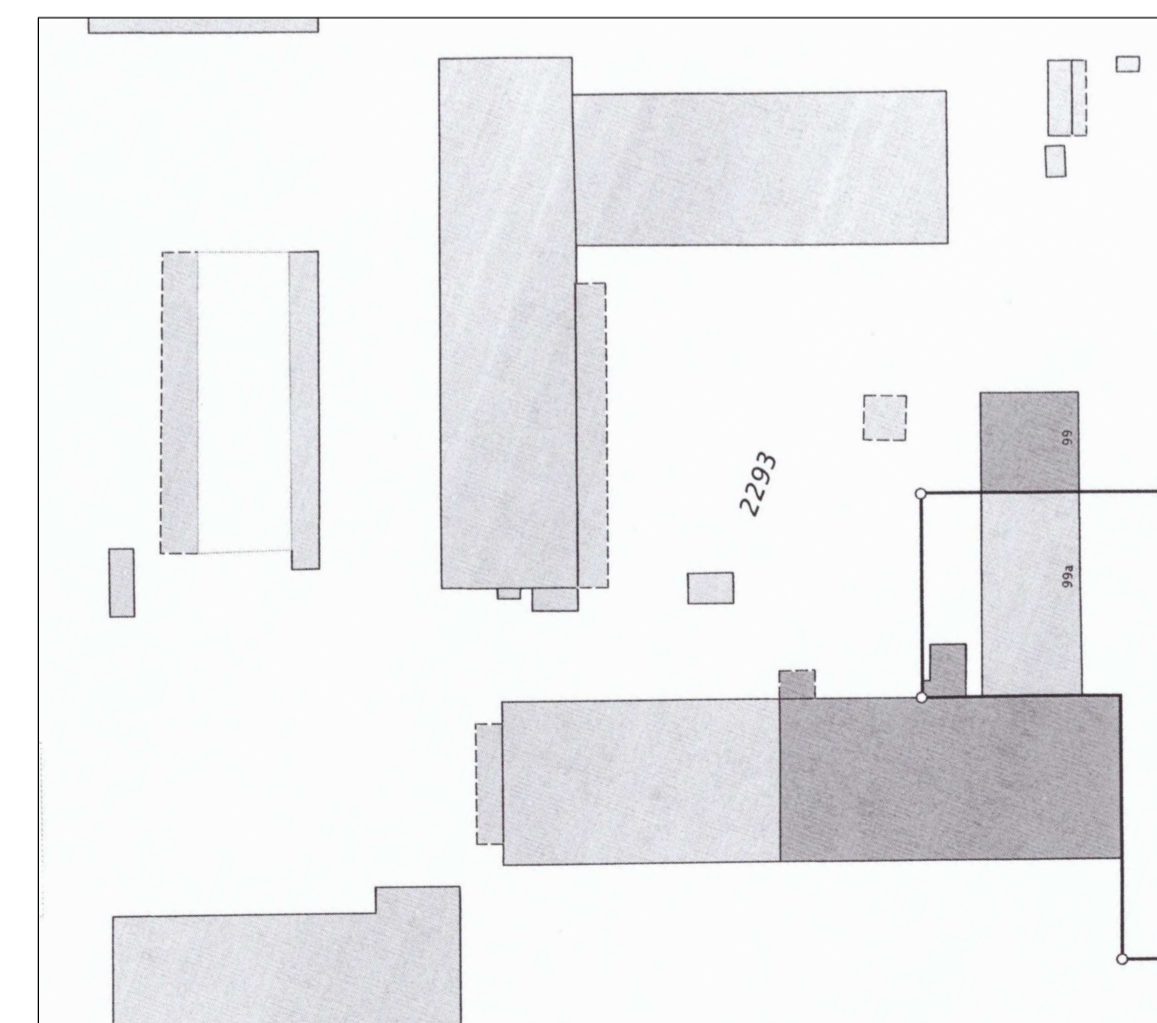

1. RW	2. RW	Rettungsweg
Bestand	Stahlbeton	Mauerwerk
<p>Baldhamer Straße 99, 86691 Vaterstetten, Fl.Nr. 2293 Gem. Vaterstetten</p> <p>Nutzungsänderung der Maschinenhalle, Einbau einer Galerie</p> <p>Georg Reibberger Baldhamerstraße 99 85091 Vaterstetten Tel.: 08106 / 52 77</p> <p>ste architekten ingenieure Ehrenplatz 7 RGG 80469 München T 00 49 - 89 - 18 93 78 390 F 00 49 - 89 - 18 93 78 399</p> <p>Tektur zum Genehmigungsplan vom 10.07.2015</p> <p>Tektur zum Genehmigungsplan vom 10.07.2015</p> <p>Bestuhlungsvariante Grundriss EG Vereinsfestbestuhlung</p>		