


Anlage 3: Bau- und Ausstattungsbeschreibung des Mietausbaus (Innenausbau), mieterseitig
 Grundriss: Erdgeschoss

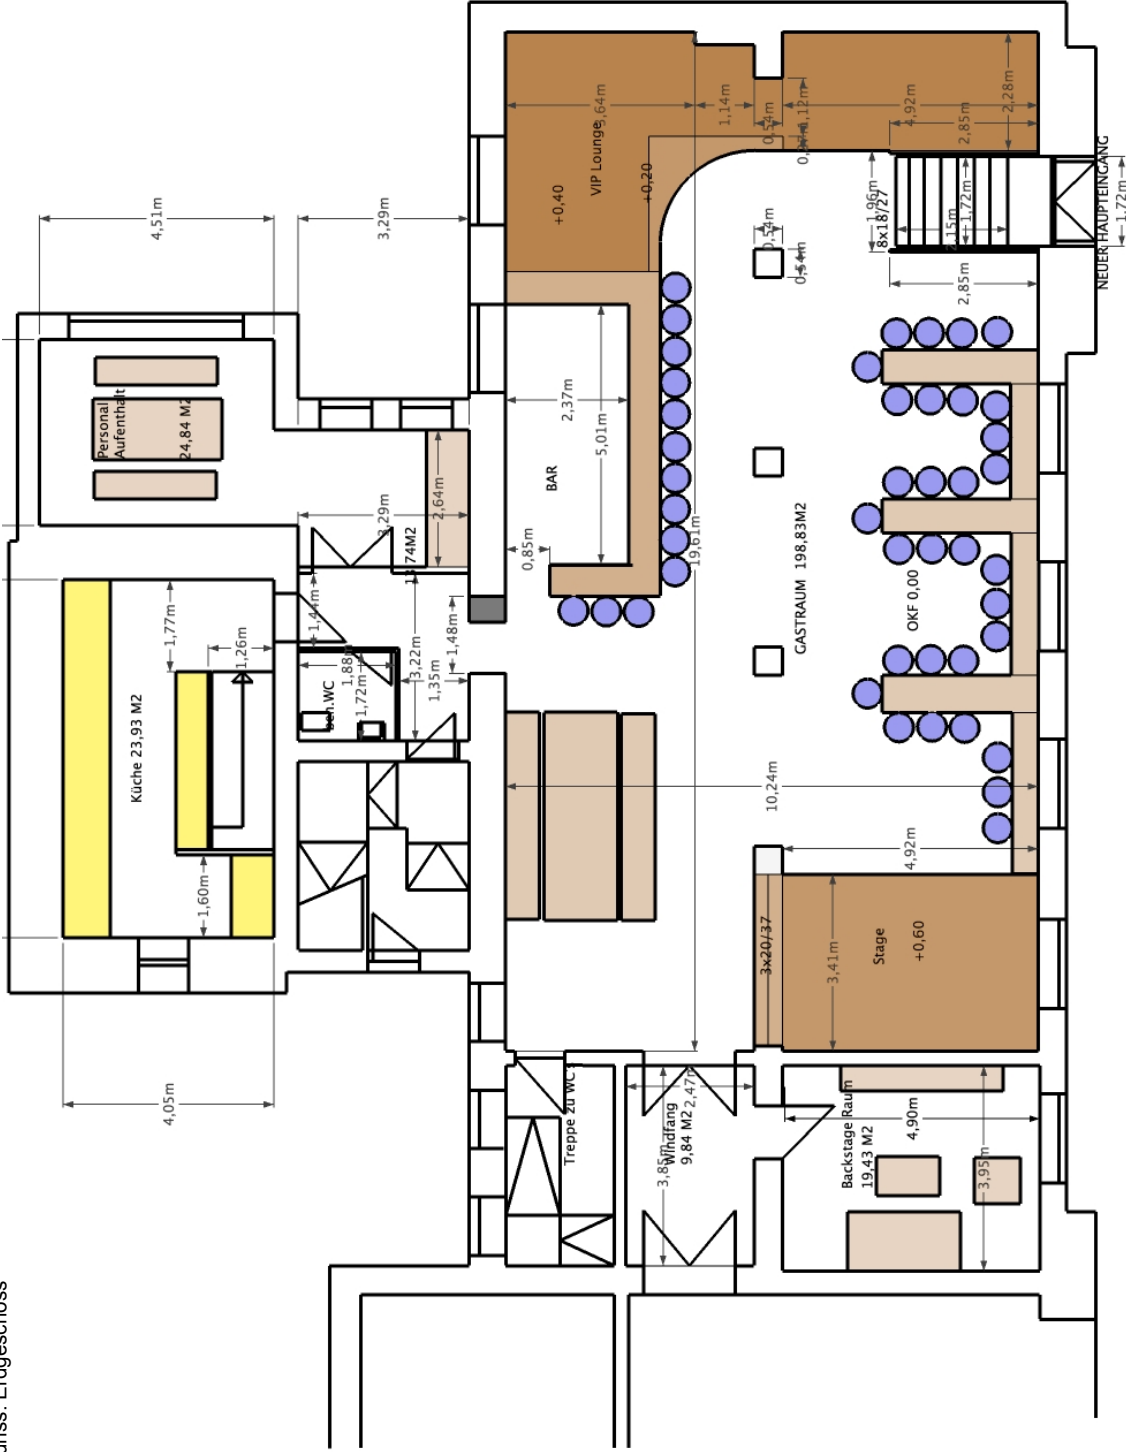

Mobellierungsplan
 Grundriss EG.05.2013
 Ganghoferstrasse 2a Berlin Neuk
 Dipl.Ing. Architekt Klaus Kapalle
 Terrassenstrasse 123 , 14129 Be
 Email: kkapalle@gmail.com